



ROMÂNIA
JUDEȚUL GALAȚI
CONSILIUL LOCAL TUDOR VLADIMIRESCU

Tel: +40 0236 828.603 Fax: +40 0236 828.606
Str.Principală Nr.185, Comuna Tudor Vladimirescu, Cod 807295
Email: tudor_vladimirescu@gl.e-adm.ro www.tudor-vladimirescu.ro

HOTĂRÂREA NR. 91

din 23.12.2025

privind: aprobarea locației platformei de depozitare provizorie a deșeurilor pe categorii în comuna Tudor Vladimirescu, județul Galați

INIȚIATOR: Ioniță Antonel, primarul comunei Tudor Vladimirescu, județul Galați
Numărul de înregistrare și data depunerii proiectului de hotărâre: 103/10.12.2025

Consiliul local al comunei Tudor Vladimirescu, județul Galați, întrunit în ședința ordinară în data de 23.12.2025;

Având în vedere :

- referatul de aprobare prezentat de primarul localității Tudor Vladimirescu, județul Galați, înregistrat sub nr 12125/10.12.2025;
- raportul de specialitate al viceprimarului, înregistrat sub nr. 12036/09.12.2025, prin care se propune selectarea deșeurilor pe 2 categorii pe o platformă;
- raportul de specialitate sub aspectul legalității, întocmit de secretarul general al comunei, înregistrat sub nr 12126/10.12.2025;
- raportul de avizare al comisiei de specialitate nr.1 din cadrul Consiliului local al comunei Tudor Vladimirescu, județul Galați;
- raportul de avizare al comisiei de specialitate nr.2 din cadrul Consiliului local al comunei Tudor Vladimirescu, județul Galați;
- raportul de avizare al comisiei de specialitate nr.3 din cadrul Consiliului local al comunei Tudor Vladimirescu, județul Galați;

Luând în considerare :

- Planul de amplasament și delimitare a imobilului privind aprobarea locației platformei de colectare a deșeurilor pe categorii în comuna Tudor Vladimirescu, județul Galați.
- Procesul - verbal al Gărzii de Mediu nr. 467/07.10.2025, privind modul de gestionare a deșeurilor.

Având în vedere prevederile legale:

- art. 129 alin. (2) lit. b), coroborat cu prevederile alin. (4) lit. g) din OUG nr. 57 din 3 iulie 2019 privind Codul administrativ, cu modificările și completările ulterioare;
- art. 4, alin. (1), art. 15, art. 17 alin. (5) lit. a), art. 21, art. 33 și art. 60 alin. (1) lit. A)/lit.g) din Ordonanța de Urgență a Guvernului nr. 92 din 19 august 2021 privind regimul deșeurilor, cu modificările și completările ulterioare
- Ordonanței de urgență a Guvernului României nr.195 din 22 decembrie 2005 privind protecția mediului, cu modificările și completările ulterioare;
- Ordonanței nr.2 din 11 august 2021 privind depozitarea deșeurilor, cu modificările și completările ulterioare;
- Hotărârii Guvernului nr. 942 din 20 decembrie 2017 privind aprobarea Planului național de gestionare a deșeurilor;
- art. 62 alin. (1) lit. a) și lit. b), și art. 63, din Ordonanța Guvernului României nr. 92 din 19 august 2021 privind regimul deșeurilor, cu modificările și completările ulterioare.

În temeiul art.196, alin.(1), lit.a) din Ordonanța de Urgență a Guvernului nr.57/03.07.2019 privind Codul administrativ, cu modificările și completările ulterioare.

HOTĂRĂȘTE :

Art.1. – Se aprobă locația platformei de depozitare provizorie a deșeurilor inerte și a deșeurilor vegetale în comuna Tudor Vladimirescu, județul Galați în T 14, P 100/5, cu suprafața totală de 95965 m.p., înscris în cartea funciară cu nr. 104774 a localității Tudor Vladimirescu, județul Galați, cu nr.cadastral 104774, conform planului topografic anexa nr.1, parte integrantă din prezenta hotărâre.

Art.2. Se aprobă depozitarea provizorie a 2 categorii de deșeuri, potrivit anexei nr. 2, parte integrantă din prezenta hotărâre.

Art.3. Se interzice depozitarea altor tipuri de deșeuri sau a altor materiale care pot avea un impact negativ asupra mediului înconjurător, în alte locuri decât cele stabilite la art. 1 din prezenta hotărâre.

Art.4. Se stabilește, că pentru nerespectării art. 2 și art. 3 se vor constata contravenții, și se vor aplica sancțiuni în modul stabilit de legislația de specialitate în vigoare, menționată în preambulul prezentei Hotărâri.

Art.5. – Cu ducere la îndeplinire a prezentei hotărâri se împuternicește primarul localității Tudor Vladimirescu, județul Galați.

Art.6. – Prezenta hotărâre va fi transmisă organelor în drept prin grija secretarului general al comunei Tudor Vladimirescu, județul Galați.



PREȘEDINTE DE ȘEDINȚĂ
Nistor Costache

CONTRASEMNEAZĂ
SECRETAR GENERAL
Piciu Cătălina

Consilieri în funcție: 13

Consilieri prezenți: 13

Au votat:

pentru: 13


împotriva: -

abțineri: -

Plan de amplasament și delimitare a imobilului

SCARA 1:2000

Nr. cadastral	Suprafața măsurată a imobilului (mp)	Adresa imobilului
104774	95965	Tarla 14, Parcela 100/5
456800	Carte Funciară nr.	Unitatea Administrativ Teritorială (UAT)
104774		Tudor Vladimirescu

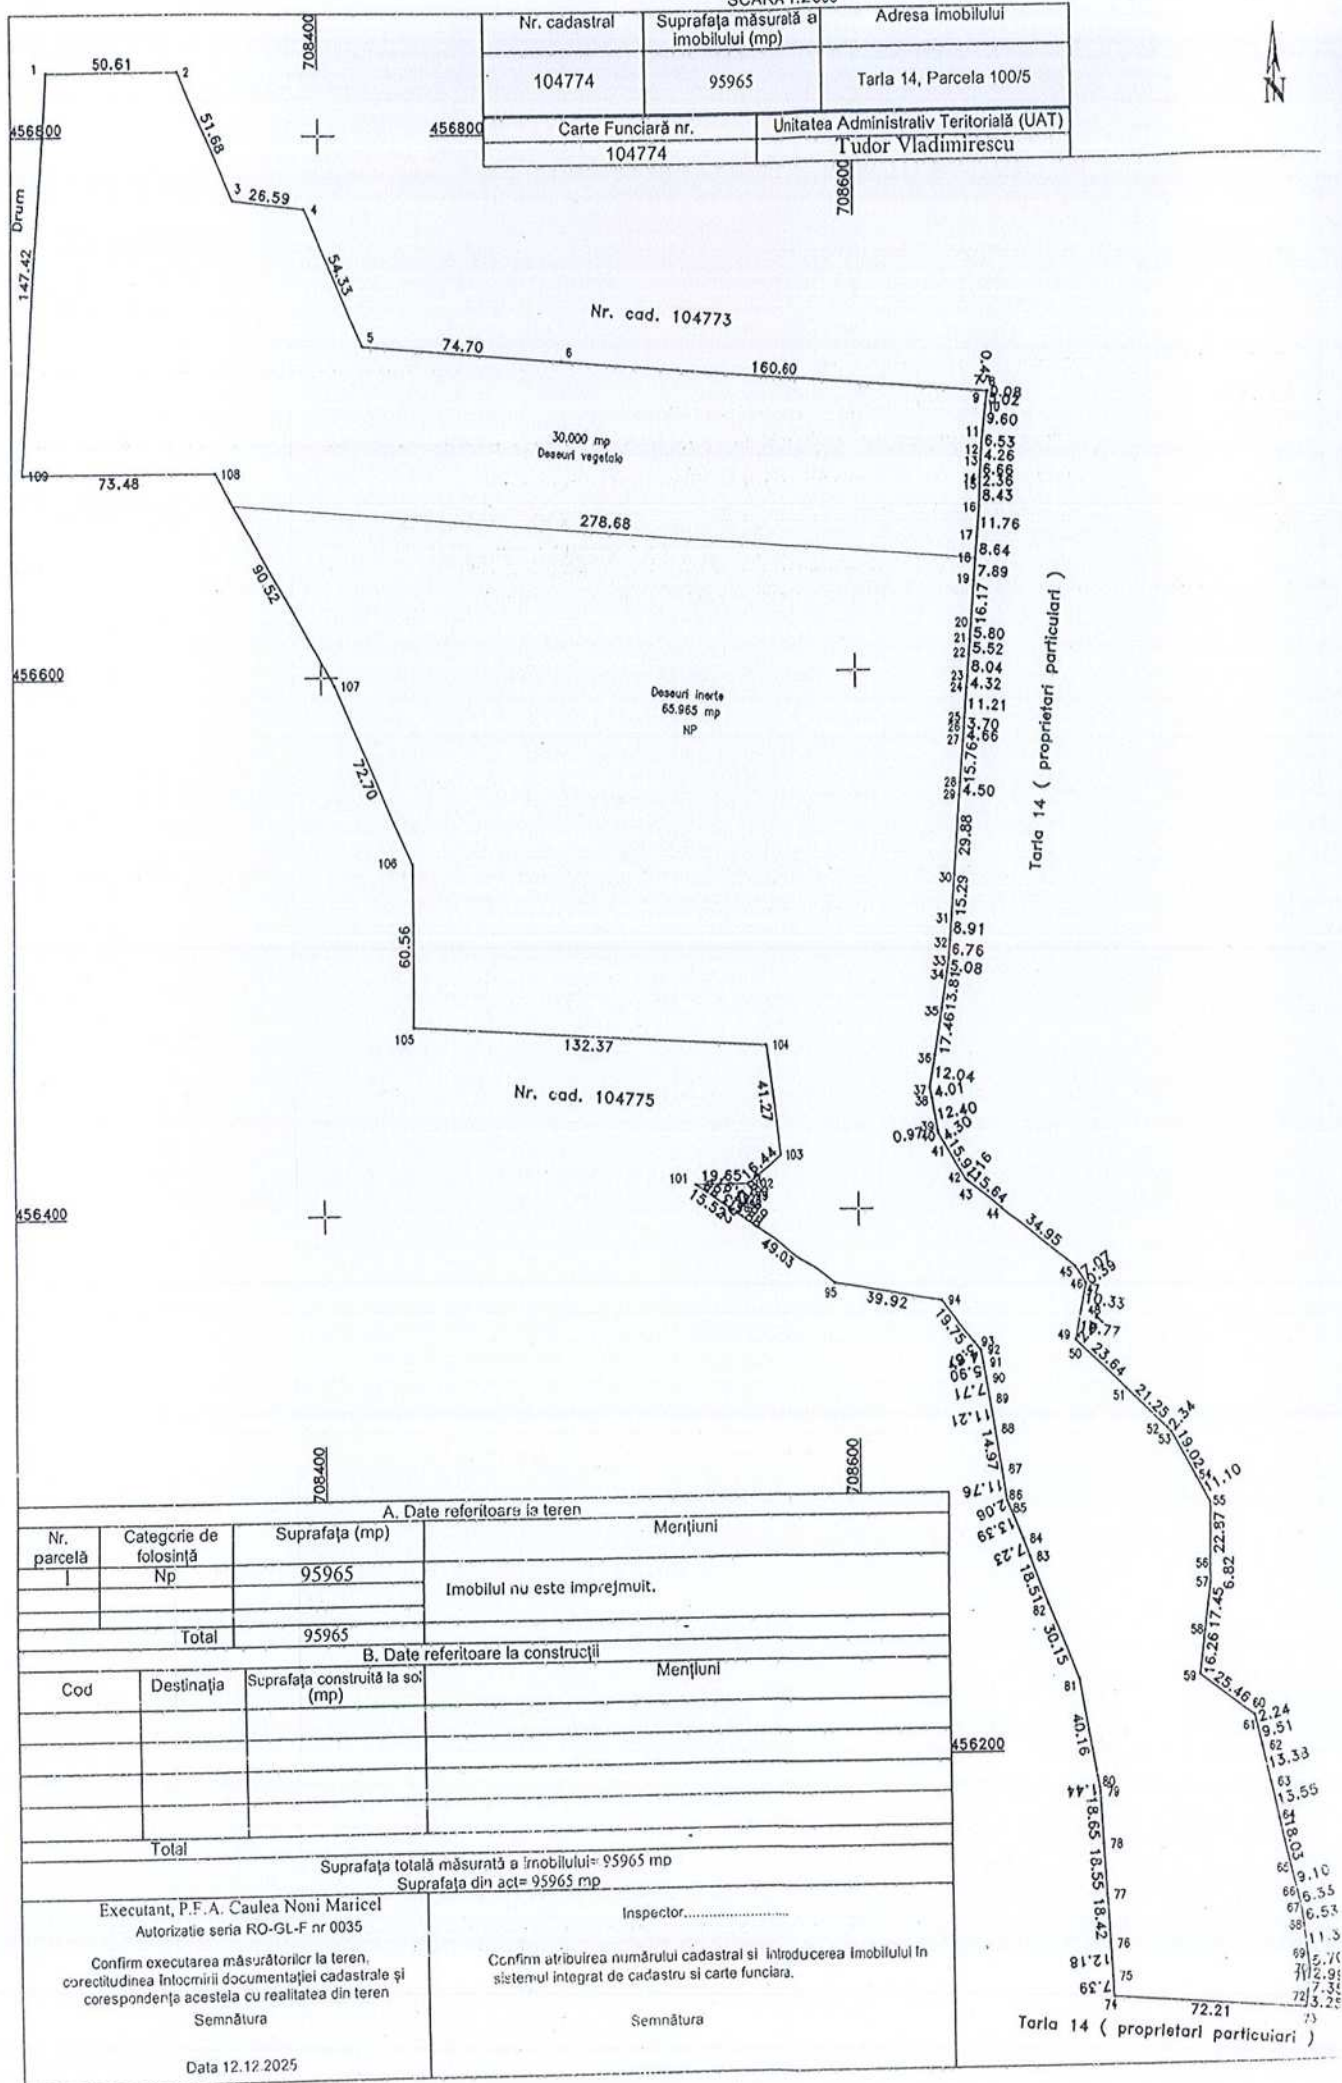

LISTA

cu elementele de identificare ale amplasamentului din comuna Tudor Vladimirescu,
județul Galați pentru depozitarea provizorie a două categorii de deșeuri

Nr. crt.	Denumire/adresă	Suprafața m.p.	Nr. Cadastral Carte funciară	Regim juridic	Destinație
1.	Teren extravilan T.14,P.100/5 Punctul Valea lui Ionașcu Comuna Tudor Vladimirescu	30.000	104774	Teren neproductiv	Platformă depozitare provizorie a deșeurilor vegetale
2.	Teren extravilan T.14,P.100/5 Punctul Valea lui Ionașcu Comuna Tudor Vladimirescu	65.965	104774	Teren neproductiv	Platformă depozitare provizorie a deșeurilor inerte